


Odvodni ventilator V 30/60/100 s podometnim ohišjem 3/UP-A. Odvod prek stene na prosto ali v obstoječo? vertikalno zračno tuljavo. Stikalo za izbor med 0, 30, 60 ali 100 m3/h.

Odvodni ventilator V 30/60FK s kontrolo vlage s podometnim ohišjem 3/UP-A. Z elementom 3/S2 za delni(30%) zajem zraka v Pralnici. Odvod prek stene na prosto ali v obstoječo? vertikalno zračno tuljavo. Serijsko stikalo.

Vhodna enota ALD-R 160

Vhodna enota ALD-R 160

Vhodna enota ALD-R 160

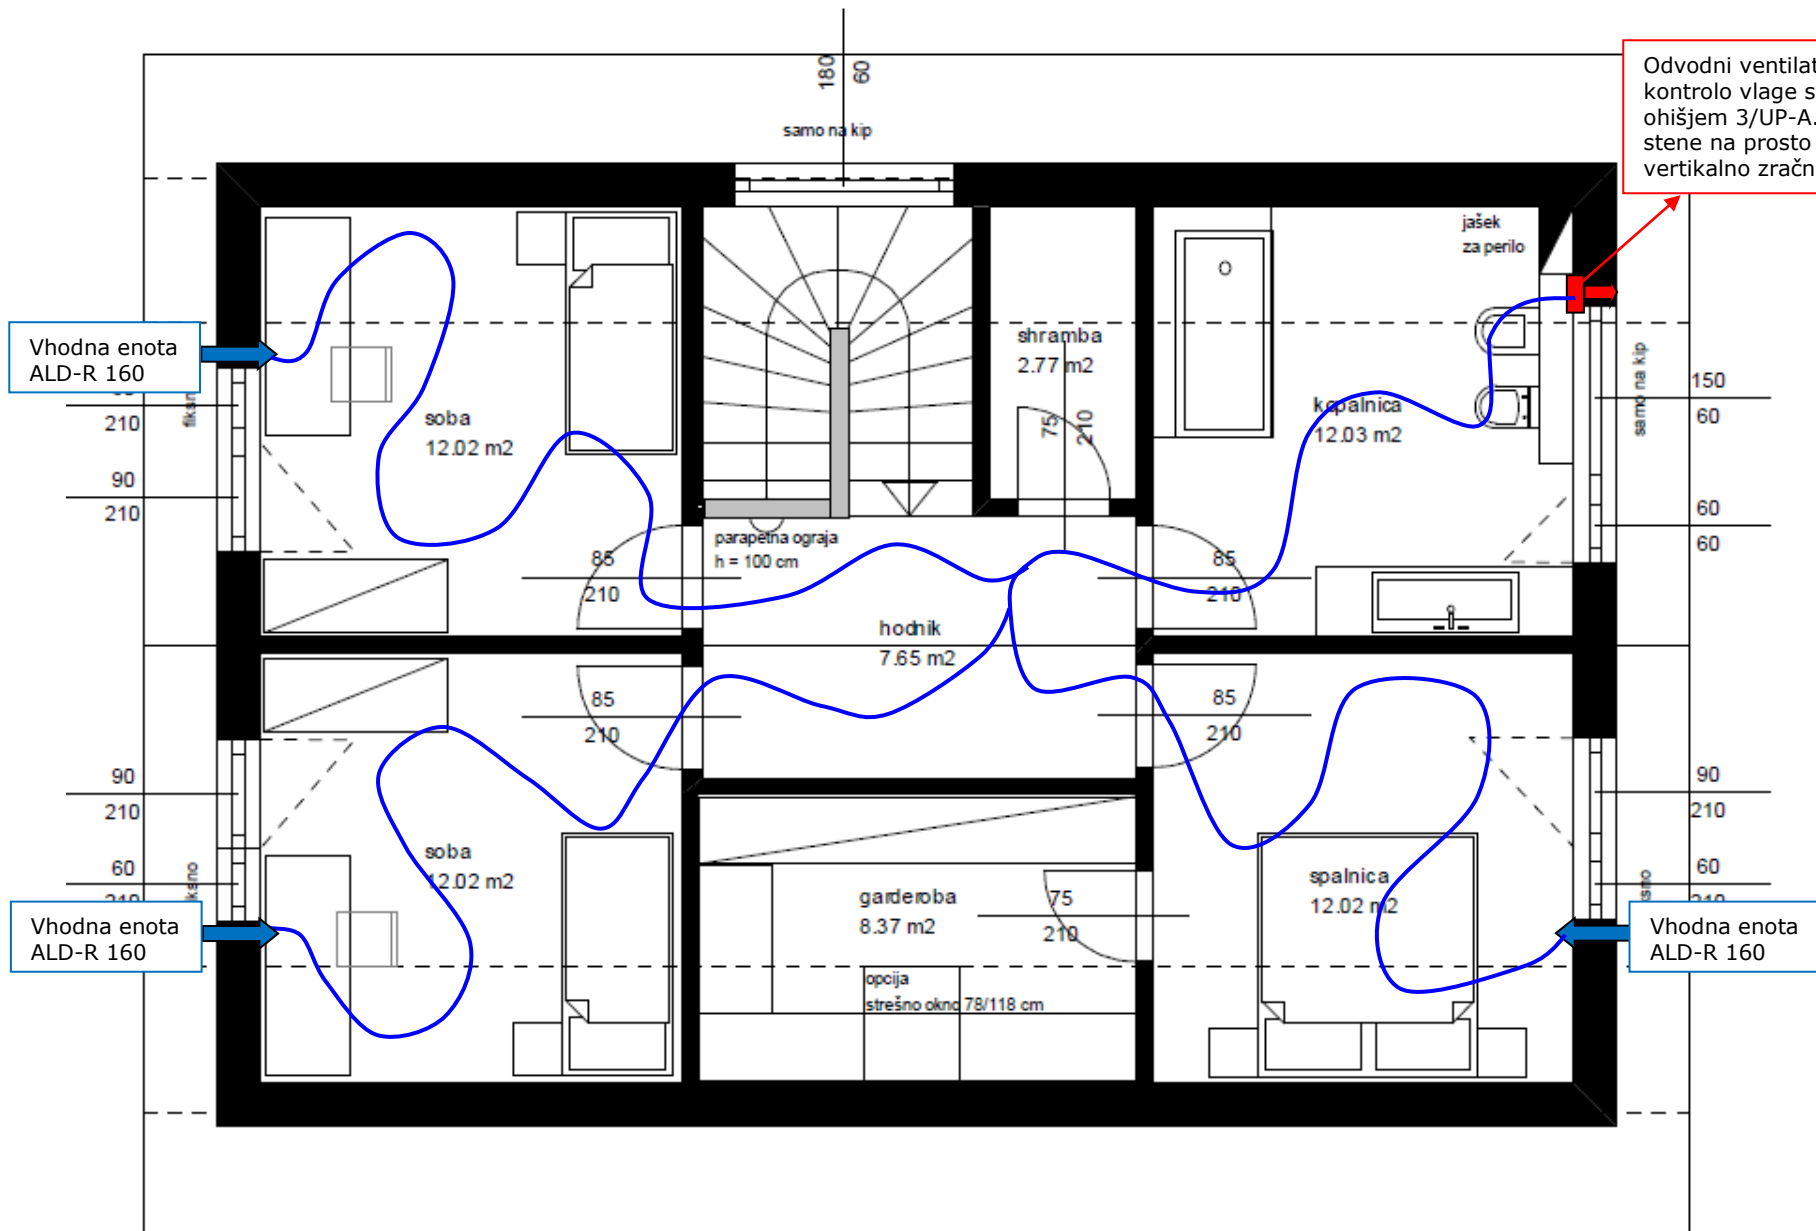

Odvodni ventilator V 30-60FK s kontrolo vlage s podometnim ohišjem 3/UP-A. Odvod prek stene na prosto ali v obstoječo? vertikalno zračno tuljavo.